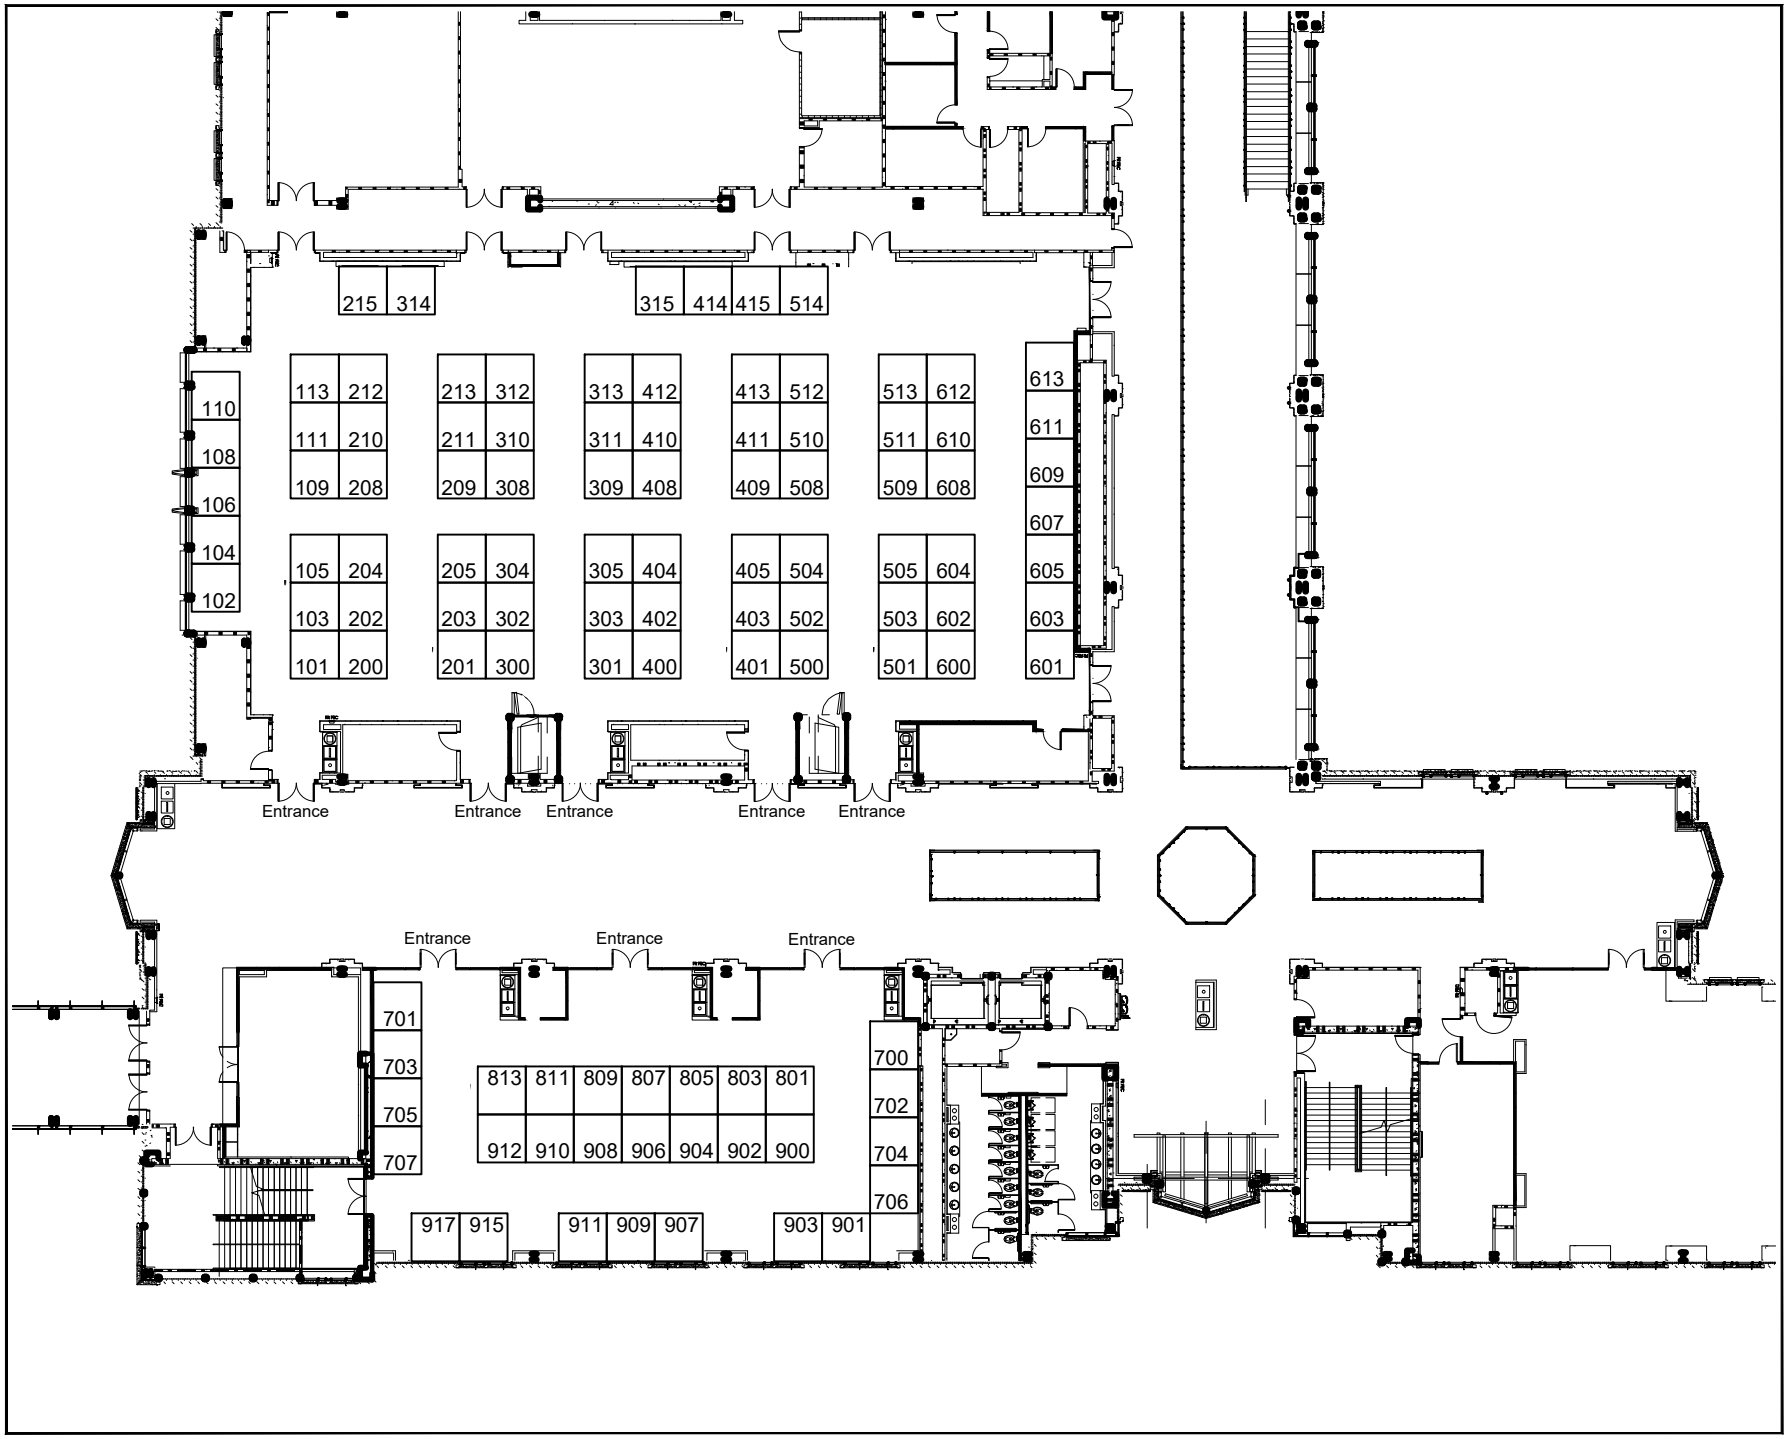
215 314
315 414 415 514
113 212
111 210
109 208
213 312
211 310
209 308
313 412
311 410
309 408
413 512
411 510
409 508
513 612
511 610
509 608
110
108
106
104
102
105 204
103 202
101 200
205 304
203 302
201 300
305 404
303 402
301 400
405 504
403 502
401 500
505 604
503 602
501 600
613
611
609
607
605
603
601
Entrance
Entrance
Entrance
Entrance
Entrance
Entrance
Entrance
Entrance
701
703
705
707
813 811 809 807 805 803 801
912 910 908 906 904 902 900
700
702
704
706
917 915
911 909 907
903 901